

1140,9 M²

POM. TECHNICZNO- GOSPODARCZE

ZESPÓŁ
WEJŚCIOWY

POM. TECHNICZNO-
GOSPODARCZE


POM. TECHNICZNE
(ISTNIEJĄCE)

APTEKA
(ISTNIEJĄCA)

WENTYLATORNIA
(ISTNIEJĄCA)

LABORATORIUM
(ISTNIEJĄCE)

SZATNIE PERSONELU-
(ISTNIEJĄCE)

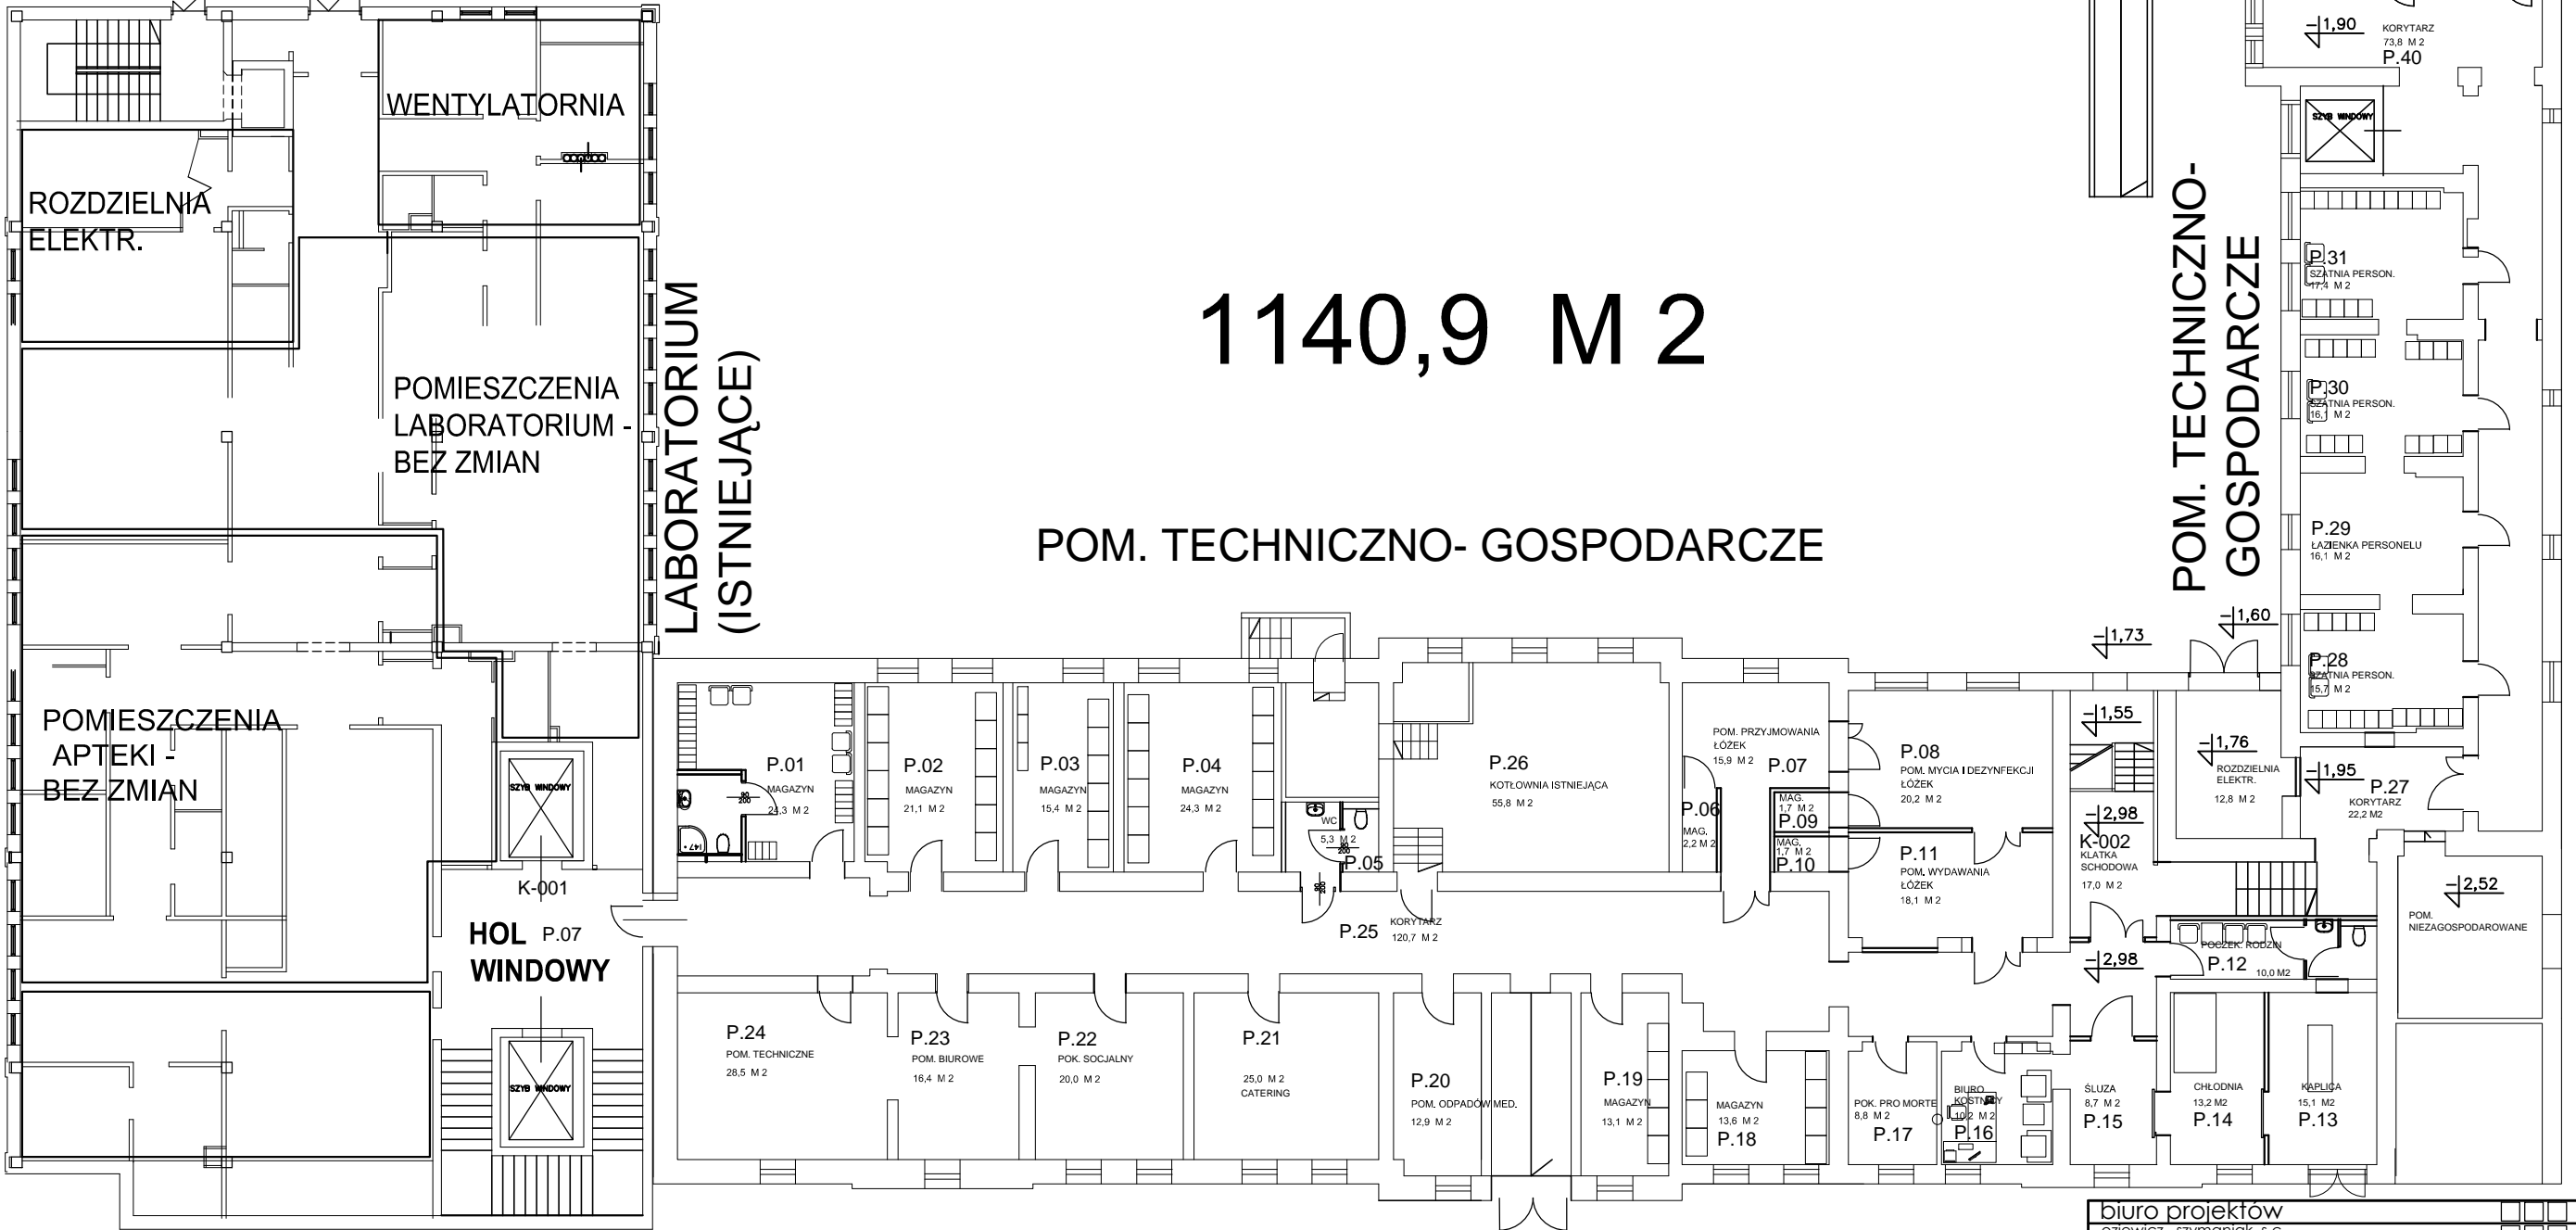

biuro projektów			
oziewicz szymaniak s.c.			
40-552 Poczesna, ul. Zimowa 14, tel./faks: 061 8 492-490			
OBJEKT: SZPITAL IM. TYTUSA CHAŁUBIŃSKIEGO W STRZELNIE			
INWESTOR: S.P. ZOZ MOGIŁNO 88-300 MOGIŁNO UL. KOŚCIUSZKI 10			
RODZ. OPRAW.: PFU - KONCEPCJA FUNKCJONALNA PRZEBUDOWY SZPITALA NA ZOL			
Tytuł rys.: PFU - RZUT 1 PIĘTRA			
AUTOR:	ARCH. MAŁGORZATA OZIEWICZ	WSP.:	154/86/Pw
ARCH. PROJEKTANT:	ARCH. KAROL SZYMANIAK	WSP.:	373/88/Pw
BRANŻA: ARCHITEKTURA	DATA: 10.2017	SKALA: 1:200	STR. W RYS.: 6