PODDASZE NIEUŻYTKOWE

826,5 M 2

HOSTEL - 8 MIEJSC

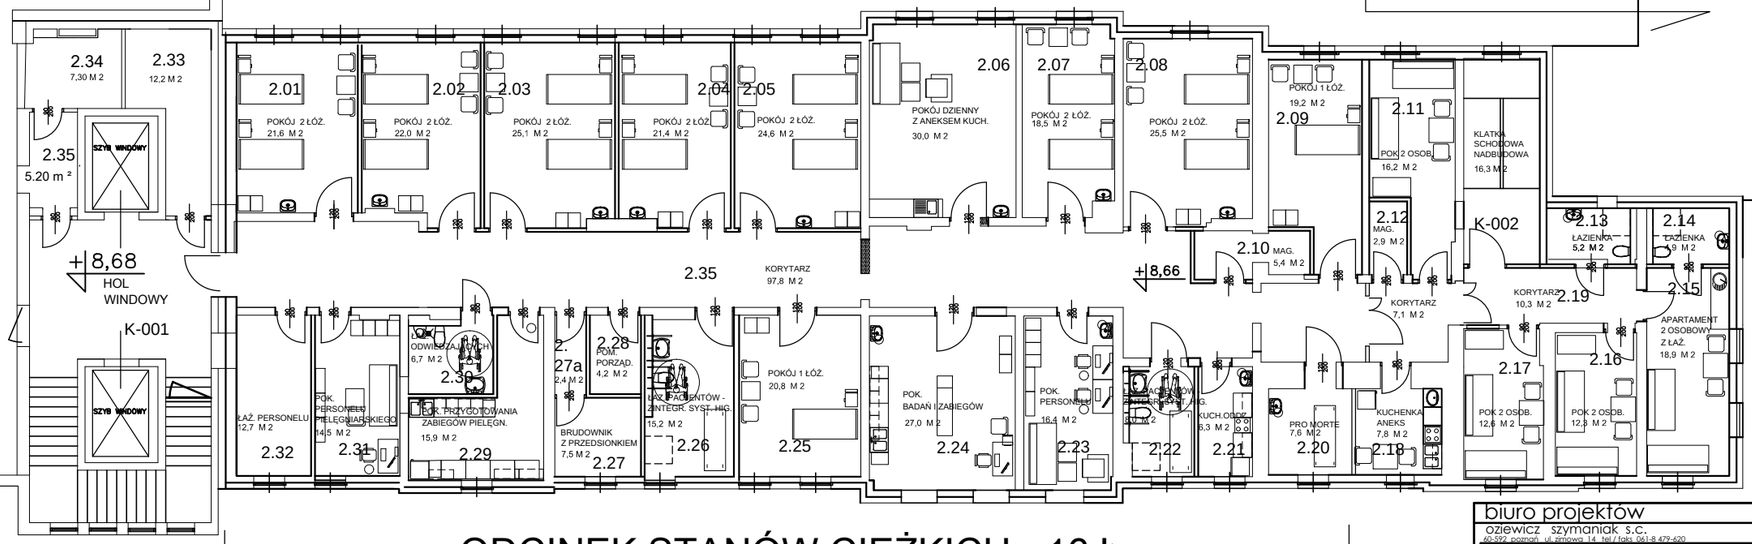

ODCINEK STANÓW CIĘŻKICH - 16 Ł

biuro projektów
oziewicz szymaniak s.c.
60-592 poznań ul. zimowa 14 tel / faks 061-8 479-620

OBIEKT	SZPITAL IM. TYTUSA CHAŁUBIŃSKIEGO W STRZELNIE		
INWESTOR	S.P. ZOZ MOGILNO 88-300 MOGILNO UL. KOŚCIUSZKI 10		
RODZ.OPRAC.	PFU - KONCEPCJA FUNKCJONALNA PRZEBUDOWY SZPITALA NA ZOL		
TREŚĆ RYS.	**PFU - RZUT PIĘTRO II**		
AUTOR	ARCH. MAŁGORZATA OZIEWICZ ARCH. KAROL SZYMANIAK	NR UPR.	154/86/Pw 373/88/Pw
		KOORD. BUD.	
GŁ. PROJEKTANT		SKALA	1:200
		NR RYS.	9
BRANŻA	ARCHITEKTURA	DATA	10.2017
STADIUM	KONCEPCJA		