



## ZESPÓŁ RTG-ISTNIEJĄCY

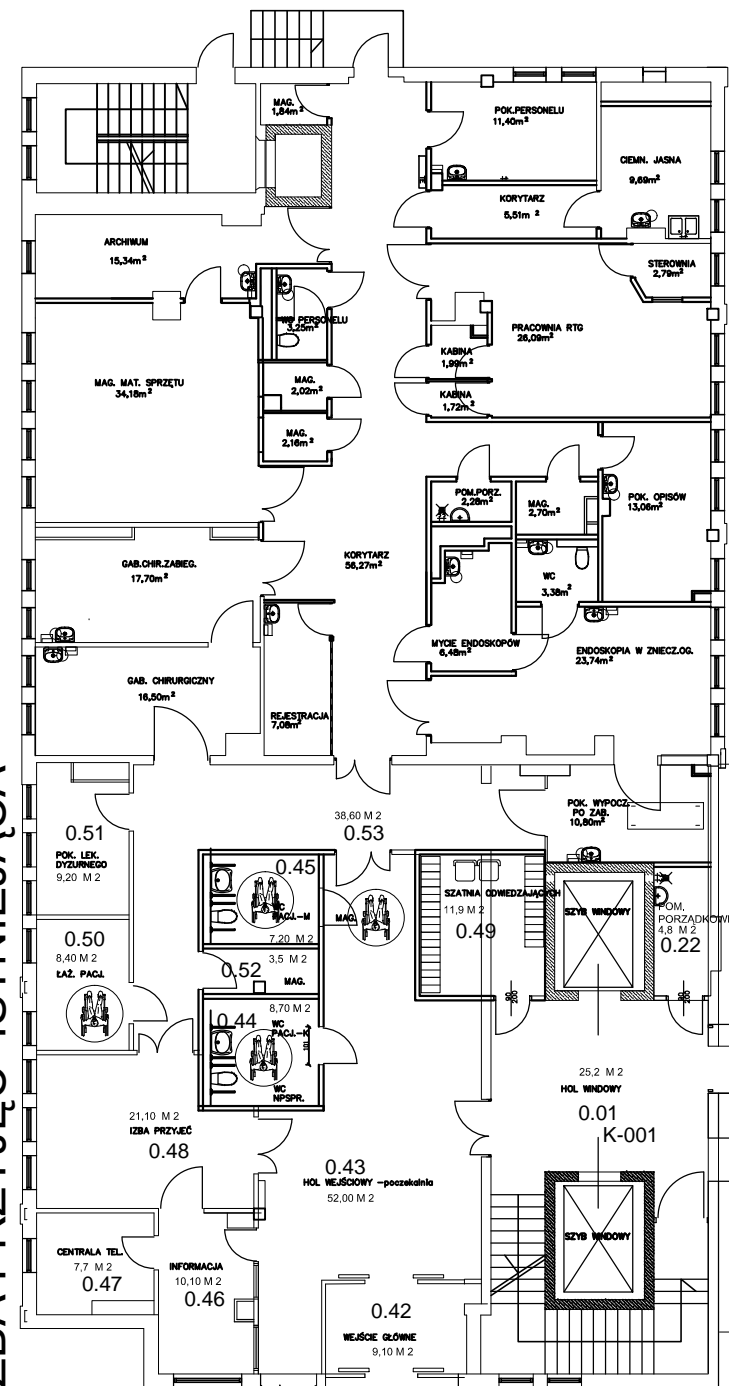

# 1365,0 M 2

## SALE POBYTU DZIENNEGO - 30 PACJENTÓW

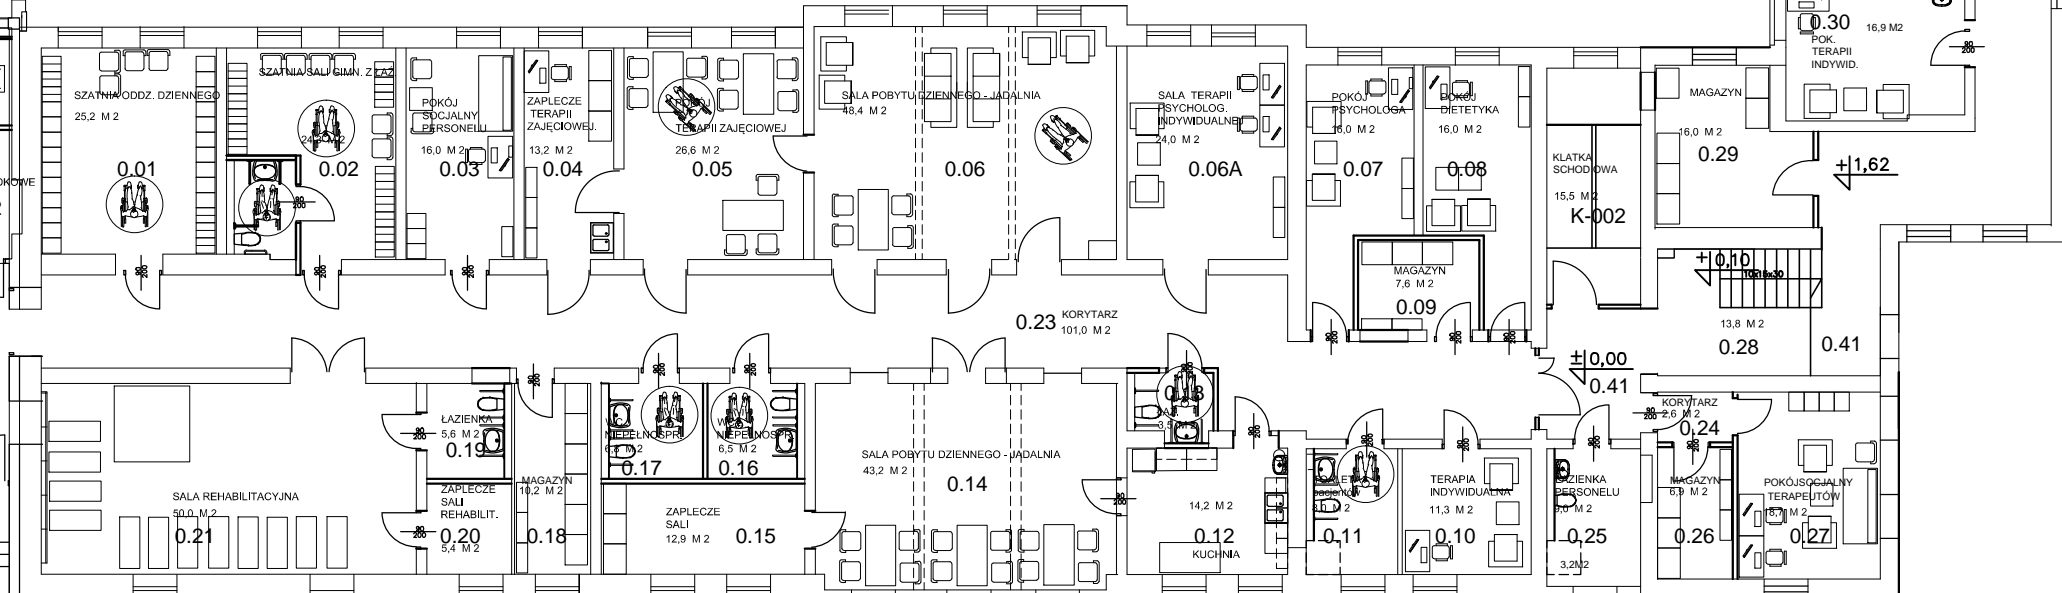

## POMIESZCZENIA REHABILITACYJNO-TERAPEUTYCZNE

WEJŚCIE GŁÓWNE  
PODJAZD KARETEK

IZBA PRZYJĘĆ ISTNIEJĄCA

<b>biuro projektów</b> OZIEWICZ SZYMANIAK S.C. ul. Wągrowa 14, tel./fakt. (51) 8 497 470			
OBIEKT: SZPITAL IM. TYTUSA CHALUBIŃSKIEGO W STRZELNIE			
INWESTOR: S.P. ZOZ MOGIŁNO 88-300 MOGIŁNO UL. KOŚCIUSZKI 10			
RODZAJ OPRAW.: PFU - KONCEPCJA FUNKCJONALNA PRZEBUDOWY SZPITALA NA ZOL			
TRESC RYS.: PFU - RZUT PARTERU			
AUTOR:	ARCH. MAŁGORZATA OZIEWICZ	WSP.:	154/86/Pw
PROJEKTANT:	ARCH. KAROL SZYMANIAK	WSP.:	373/88/Pw
BRANŻA:	ARCHITEKTURA	DATA:	10.2017
STADIUM:	KONCEPCJA	SKALA:	1:200
NR RYS.:	7	STRON:	7