

Województwo: kujawsko-pomorskie  
 Powiat: mogileński  
 Gmina: Strzelno [040904\_4]  
 Obręb: Strzelno [0001]  
 Sekcja: 364.424.083.4, 364.424.084.1, 364.424.084.3  
 KERG 6640.2.2015

Układ współrzędnych płaskich: 1965 strefa: 3  
 Układ wysokościowy: Kransztadt


Nr arkusza mapy: 6  
 Nr działki: 668/1  
 Powierzchnia: 1,2374 ha  
 Nr jednostki rejestrowej: G.350  
 Nr księgi wieczystej: BY1M/00026509/4  
 Stan na dzień: 21.01.2015r.

Przebieg granic wkreślono na podstawie kopii mapy ewidencyjnej, nie badano ich stanu prawnego.  
 Nie badano stanu służebności gruntowych.

Wykonawca:  
 Usługi Geodezyjno-Kartograficzne  
 Węgner Krzysztof  
 Wszeździeń 8a.88-300 Mogilno  
 NIP 657-102-42-60, geodeta upr. nr. 10793  
 tel. 52 315 26 56, kom. 608 610 707

Nie wyklucza się istnienia w terenie innych nie wykazanych na niniejszej mapie urządzeń podziemnych, które nie były zgłoszone do inwentaryzacji.

MAPA SYTUACYJNO-WYSOKOŚCIOWA  
 DO CELÓW PROJEKTOWYCH  
 SKALA 1: 500

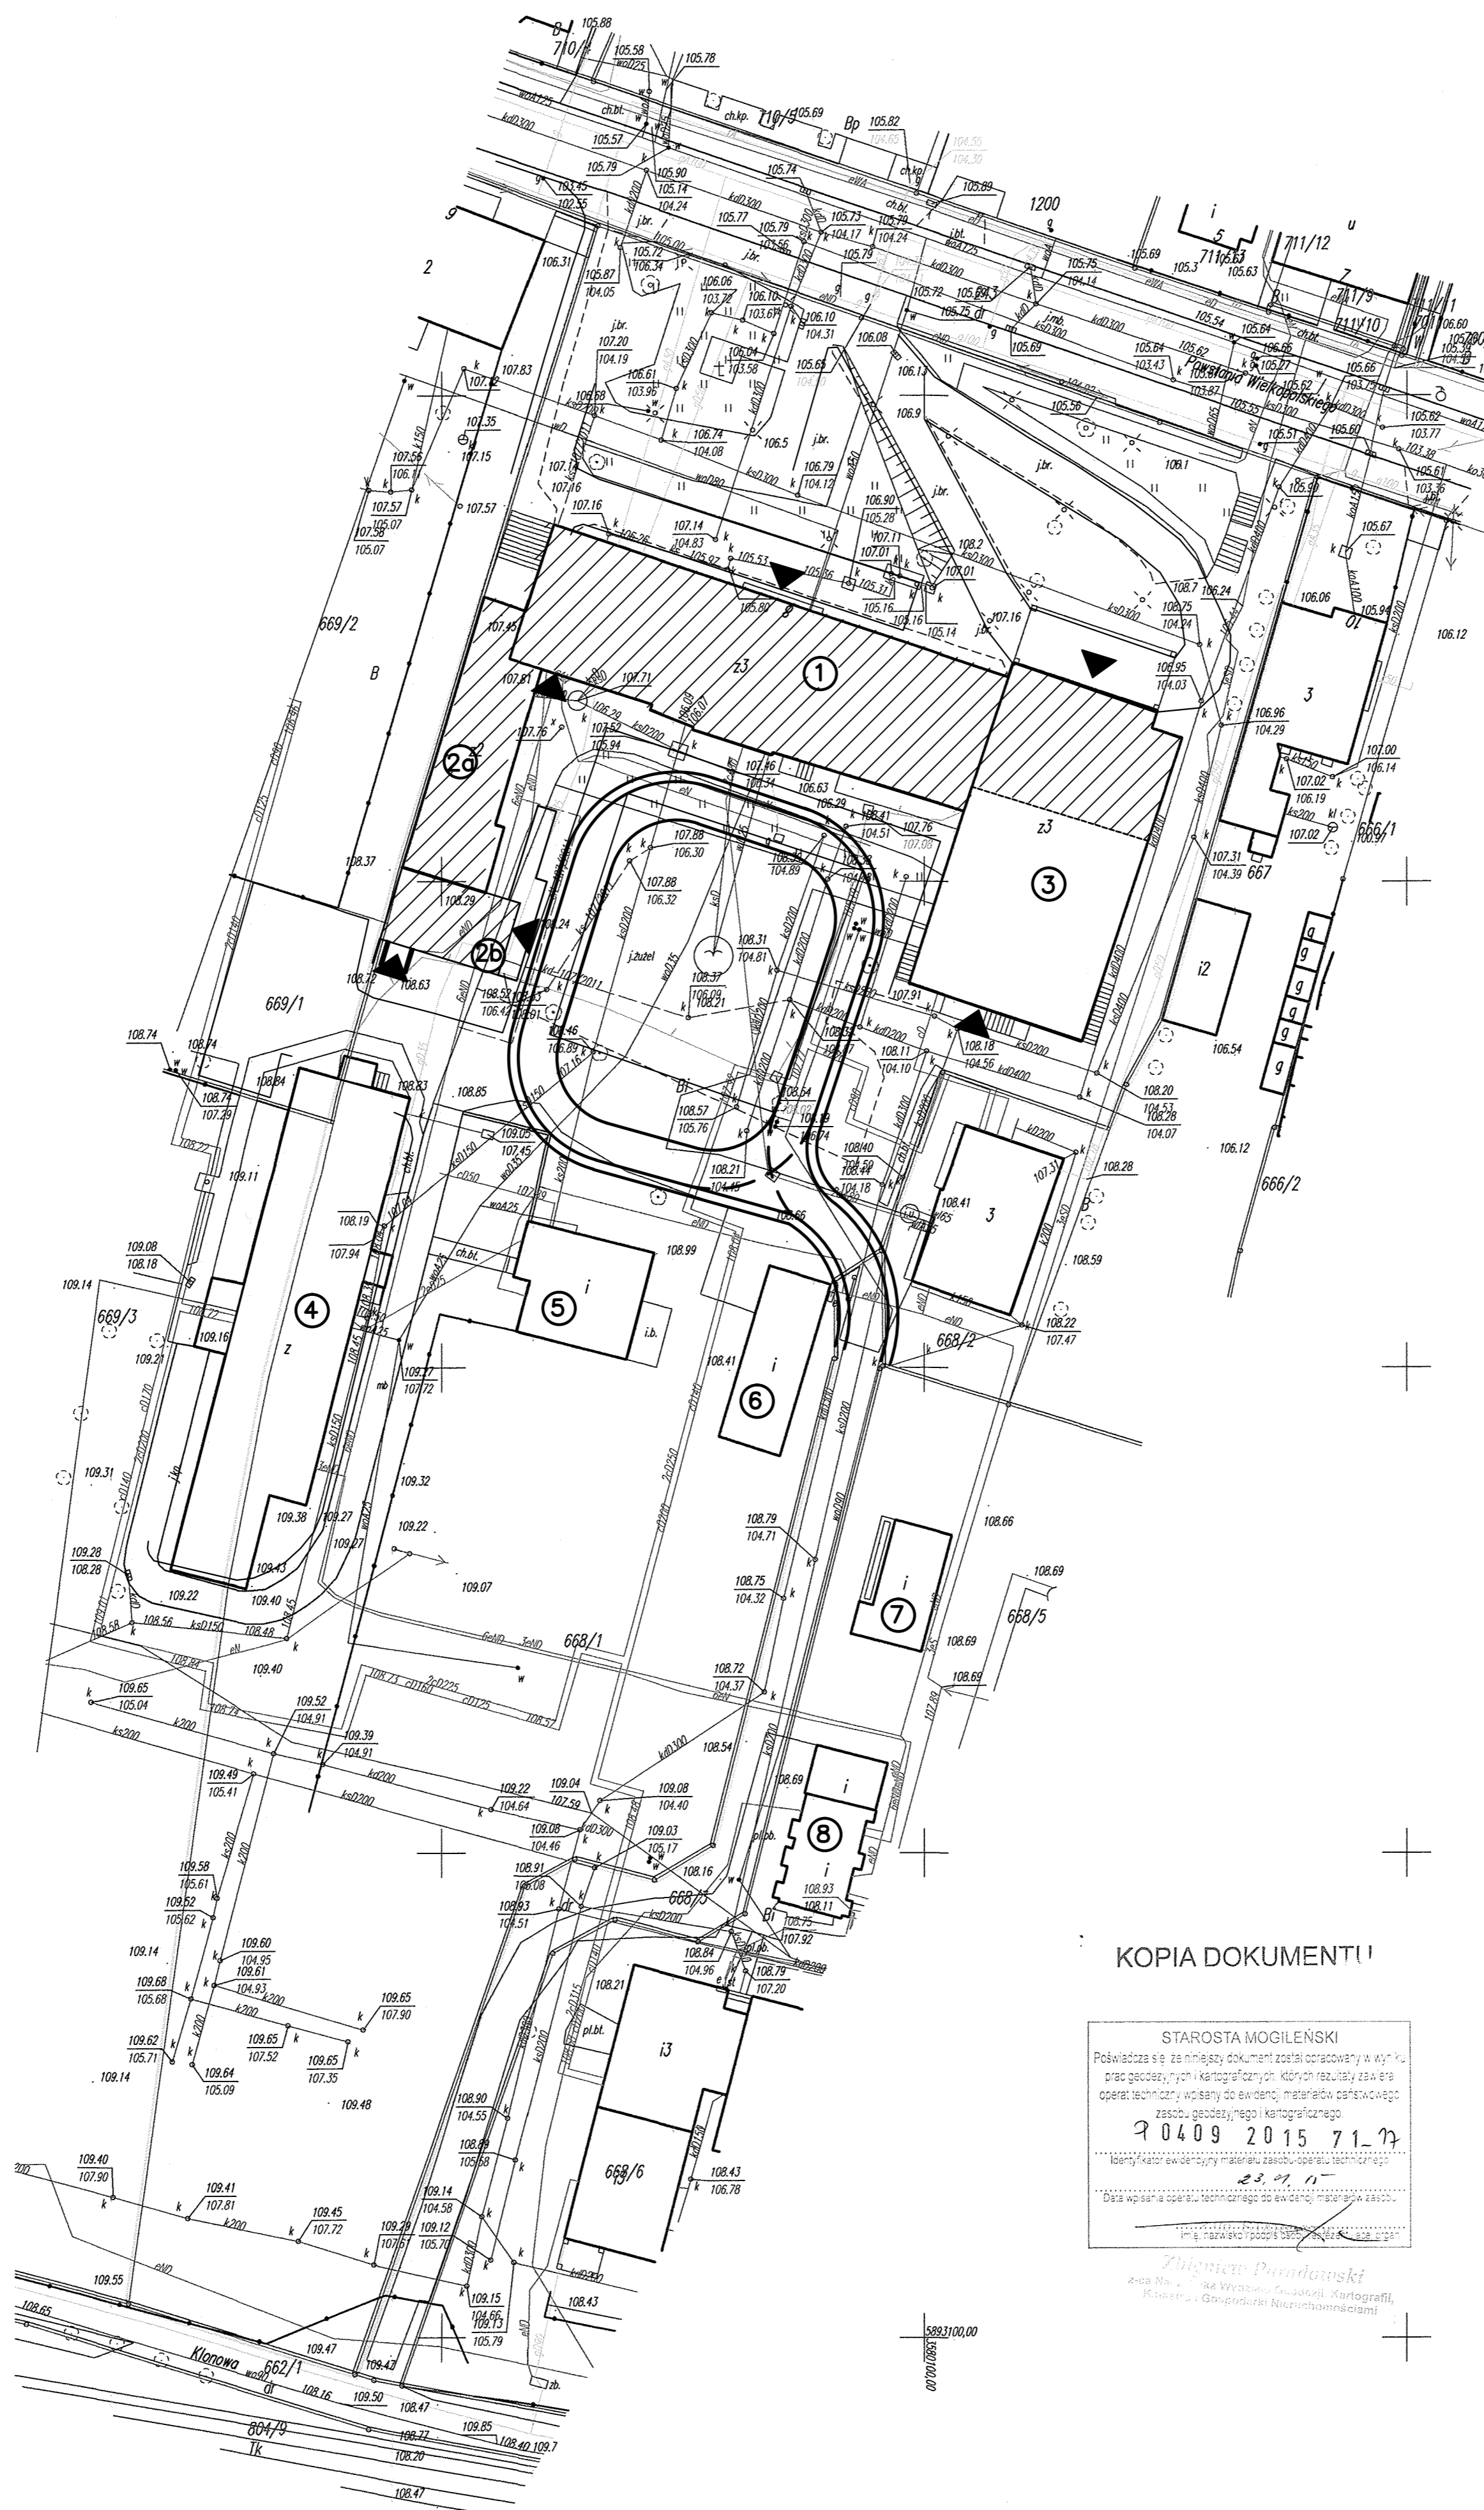

STAROSTA MOGILENSKI  
 Poświadczam, że za niniejszy dokument zostały opracowane w wyżej  
 przez geodety, z wyjątkiem kartograficznych, których nie było w  
 opisie technicznym, używane do ewidencji, materiały odczytane z  
 paszportu geodezyjnego kartograficznego  
 2015 71 2  
 Wzrost: 1,75 m  
 Data wystawienia: 2015.01.21  
 Miejsce wystawienia: Mogilno

- ### LEGENDA
- DROGI ISTNIEJĄCE
  - - - DROGA POŻAROWA PLANOWANA
  - BUDYNKI ISTNIEJĄCE**
  - BUDYNEK GŁÓWNY**
  - ① SKRZYDŁO PÓŁNOCNE (ŚRODKOWE)
  - ② SKRZYDŁO ZACHODNIE CZĘŚĆ STARA
  - ③ SKRZYDŁO ZACHODNIE CZĘŚĆ NOWA
  - ④ SKRZYDŁO WSCHODNIE
  - ④ PRZYCHODNIA
  - ⑤ MAGAZYN NIEUŻYTKOWANY
  - ⑥ GARAŻE
  - ⑦ TLENIOWNIA
  - ⑧ AKUMULATORNIA, TRAFOSTACJA
  - ▨ CZĘŚCI OBJĘTE PRZEBUDOWĄ
  - ◀ WEJŚCIA DO BUDYNKÓW

KOPIA DOKUMENTU!

|   |                           |                   |            |
|---|---------------------------|-------------------|------------|
| biuro projektów   |                           |                   |            |
| oziewicz szymaniak s.c.                                   |                           |                   |            |
| 60-592 poznań ul. zirnowa 14 tel / faks 061-8 479-620     |                           |                   |            |
| OBIEKT SZPITAL IM. TYTUSA CHAŁUBIŃSKIEGO W STRZELNIE      |                           |                   |            |
| INWESTOR S.P. ZOZ MOGIŁNO 88-300 MOGIŁNO UL. KOŚCIUŠKI 10 |                           |                   |            |
| RODZAJ OPRAC. PFU- PLAN SYTUACYJNY                        |                           |                   |            |
| TRESC RYS. PLAN SYTUACYJNY                                |                           |                   |            |
| AUTOR   | ARCH. MAŁGORZATA OZIEWICZ | NR UPB. 154/86/Pw | POPS DATA  |
|   | ARCH. KAROL SZYMANIAK     | 373/88/Pw         |            |
| GL. PROJEKTANT  |                           | SKALA 1:500       | NR RYS. 01 |
| BRANŻA ARCHITEKTURA                                       | DATA 10.2017              | STADIUM           |            |